

КАДАСТРОВЫЙ ПАСПОРТ ЗЕМЕЛЬНОГО УЧАСТКА (выписка из государственного кадастра недвижимости)

В.2


13.09.2011

№ 6448/202/11-4170

1 Кадастровый номер 64:48:050259:35

2 Лист № 2 3 Всего листов 4

4 План (чертеж, схема) земельного участка

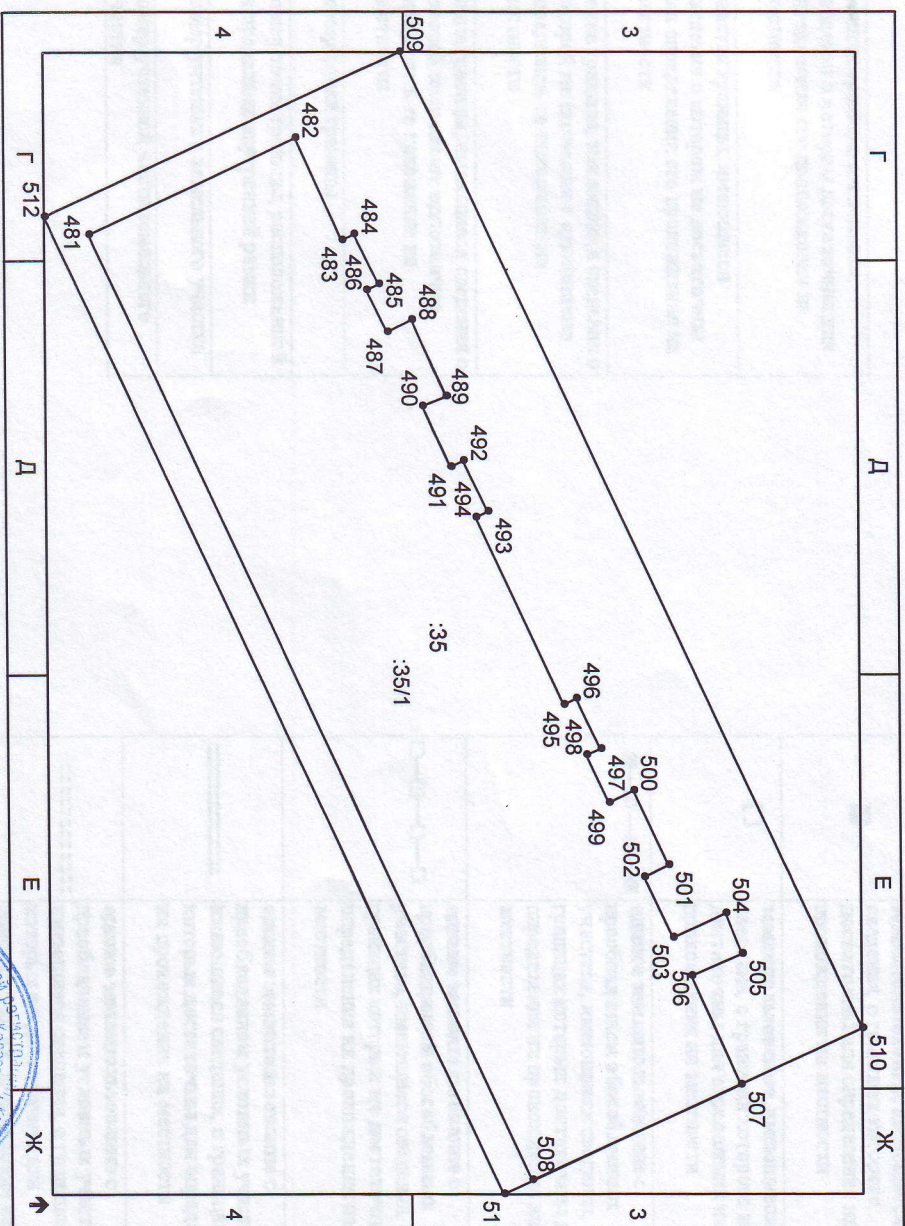

5 Масштаб 1:425

Условные знаки: см. В.2, лист

Начальник отдела кадастрового учета №2 ФБУ "Кадастровая палата" по Саратовской области

М.П.

(наименование должности)

Трибунская О.А.

(инициал, фамилия)

